


**МАТЕРИАЛЫ ПО ОБОСНОВАНИЮ ПРОЕКТА МЕЖЕВАНИЯ ТЕРРИТОРИИ
"Обустройство поисковой скважины №15 Северо-Градской структуры Томинского лицензионного участка"
в границах сельского поселения Мокша Большешгулицкого района Самарской области**

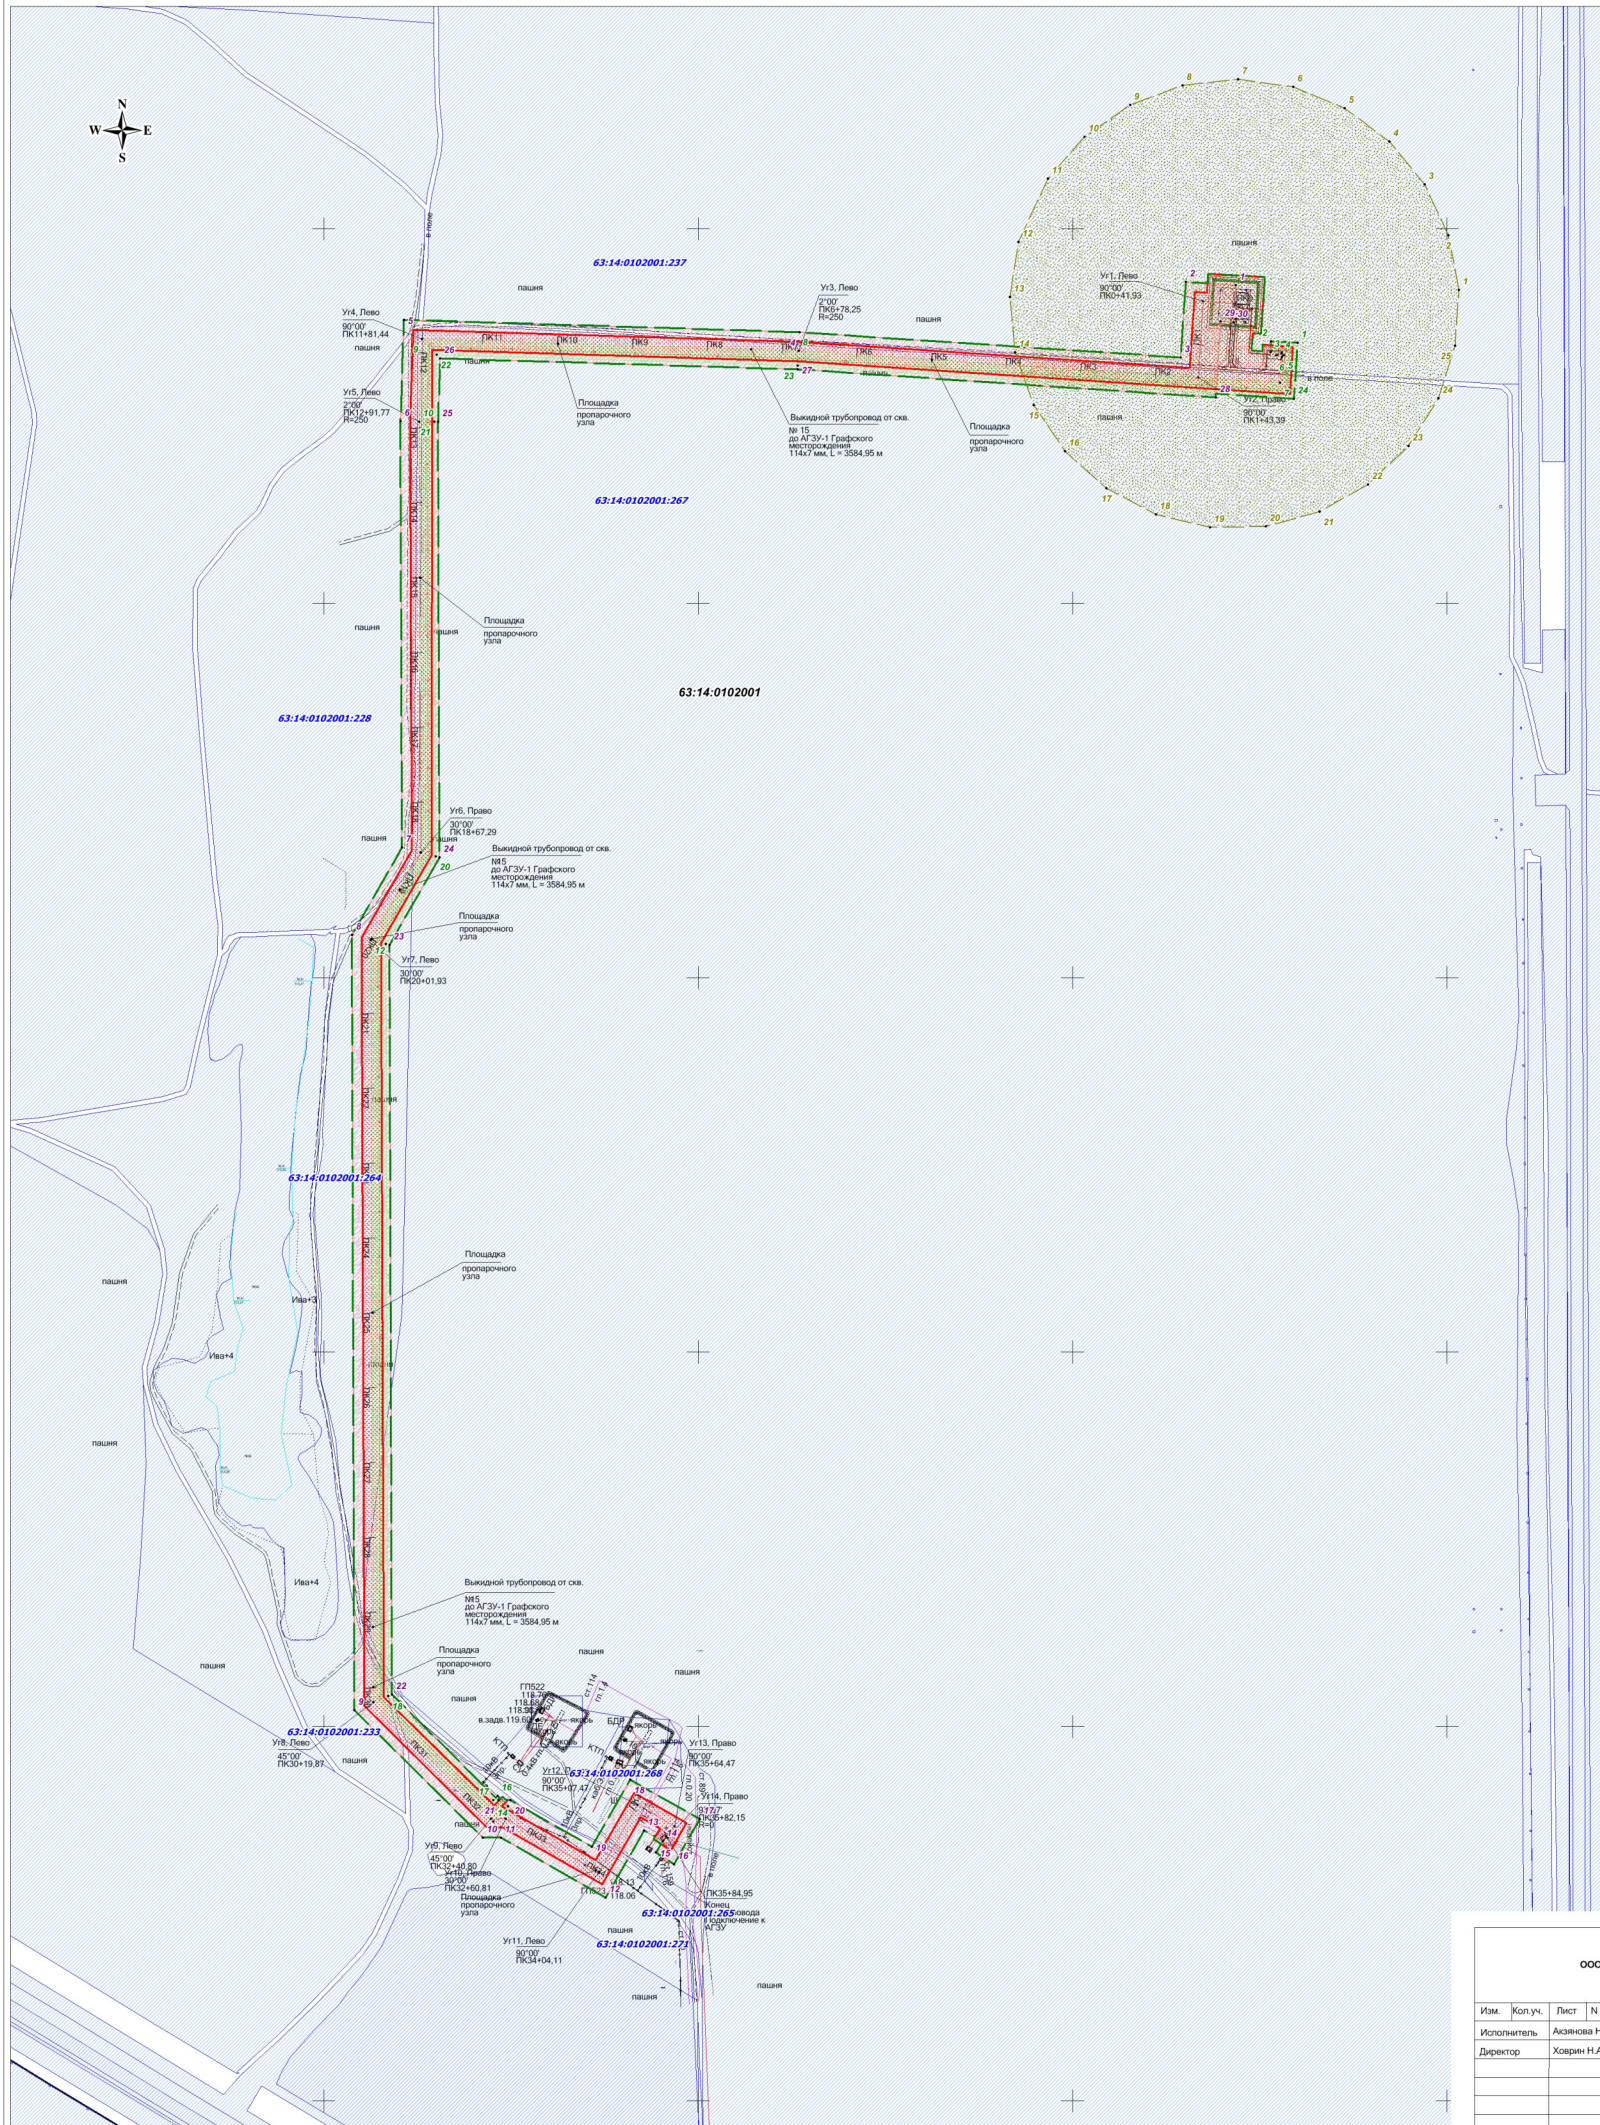

Перечень координат характерных точек охранной зоны нефтепровода от снв 15

Номер	Хточка	Уточка
1	330 424,91	1 398 217,85
2	330 429,35	1 398 151,07
3	330 328,12	1 398 144,34
4	330 361,95	1 397 635,16
5	330 378,58	1 397 106,60
6	330 242,88	1 397 102,53
7	329 673,62	1 397 104,50
8	329 556,79	1 397 037,58
9	328 521,81	1 397 041,16
10	328 351,53	1 397 212,62
11	328 351,61	1 397 236,29
12	328 271,29	1 397 376,32
13	328 369,88	1 397 427,89
14	328 346,69	1 397 452,66
15	328 331,97	1 397 443,36
16	328 316,10	1 397 467,87
17	328 376,04	1 397 502,20
18	328 429,22	1 397 409,36
19	328 339,53	1 397 357,89
20	328 401,65	1 397 249,51
21	328 401,60	1 397 233,16
22	328 542,69	1 397 091,09
23	329 543,56	1 397 087,63
24	329 660,39	1 397 154,55
25	330 242,17	1 397 152,53
26	330 327,03	1 397 155,20
27	330 312,01	1 397 632,72
28	330 272,02	1 398 146,02
29	330 376,14	1 398 197,64
30	330 375,02	1 398 214,54

Перечень координат характерных точек охранной зоны ВЛ 10 кВ н. снв 15

Номер	Хточка	Уточка
1	330 347,58	1 398 300,63
2	330 349,97	1 398 265,16
3	330 335,00	1 398 284,17
4	330 334,01	1 398 279,12
5	330 331,05	1 398 281,71
6	330 328,97	1 398 279,33
7	330 294,22	1 398 277,00
8	330 336,98	1 397 633,94
9	330 350,79	1 397 631,30
10	330 242,54	1 397 127,53
11	329 666,86	1 397 129,51
12	329 550,24	1 397 062,64
13	328 532,25	1 397 066,12
14	328 373,31	1 397 228,17
15	328 393,44	1 397 246,15
16	328 407,52	1 397 231,95
17	328 401,60	1 397 226,06
18	328 540,60	1 397 088,10
19	329 544,94	1 397 082,66
20	329 661,69	1 397 149,53
21	330 242,23	1 397 147,53
22	330 332,18	1 397 150,62
23	330 317,00	1 397 632,96
24	330 272,94	1 398 216,62

- Условные обозначения**
- Границы территории, в отношении которой осуществляется подготовка проекта планировки
 - Граница зоны планируемого размещения линейного объекта
 - Поворотная точка охранной зоны нефтепровода
 - Поворотная точка охранной зоны ВЛ
 - Поворотная точка СЗЗ
 - Граница зоны с особыми условиями использования территории (Нефтепровод), ширина 50 м
 - Граница зоны с особыми условиями использования территории (ВЛ 10 кВ), ширина 20 м
 - Граница санитарно-защитной зоны скважины
 - Граница и кадастровый номер существующего земельного участка учтенного в ЕГРН
 - Граница и номер кадастрового квартала

Примечание:
Красные линии совпадают с границами зоны планируемого размещения линейных объектов.

ООО "РИТЭК"					Проект межевания территории для строительства объекта ООО "РИТЭК": "Обустройство поисковой скважины №15 Северо-Градской структуры Томинского лицензионного участка" в границах сельского поселения Мокша Большешгулицкого района Самарской области					
Изм.	Кол.уч.	Лист	№ док.	Подпись	Дата	Материалы по обоснованию проекта межевания территории. Графическая часть	Стадия	Лист	Листов	
							ПП	1	1	
Исполнитель: Асиянова Н.В.							Чертеж зон с особыми условиями использования территории			ООО "Средневолжская землеустроительная компания"
Директор: Ховрин Н.А.							М 1:5 000			