


Проект планировки территории для строительства объекта ООО "РИТЭК"  
"Обустройство скважины №14 Южно-Графского купола Графского месторождения"  
в границах сельского поселения Мокша Большеглушицкого района Самарской области

Каталог координат характерных точек  
границы зон планируемого размещения  
линейных объектов,  
красных линий

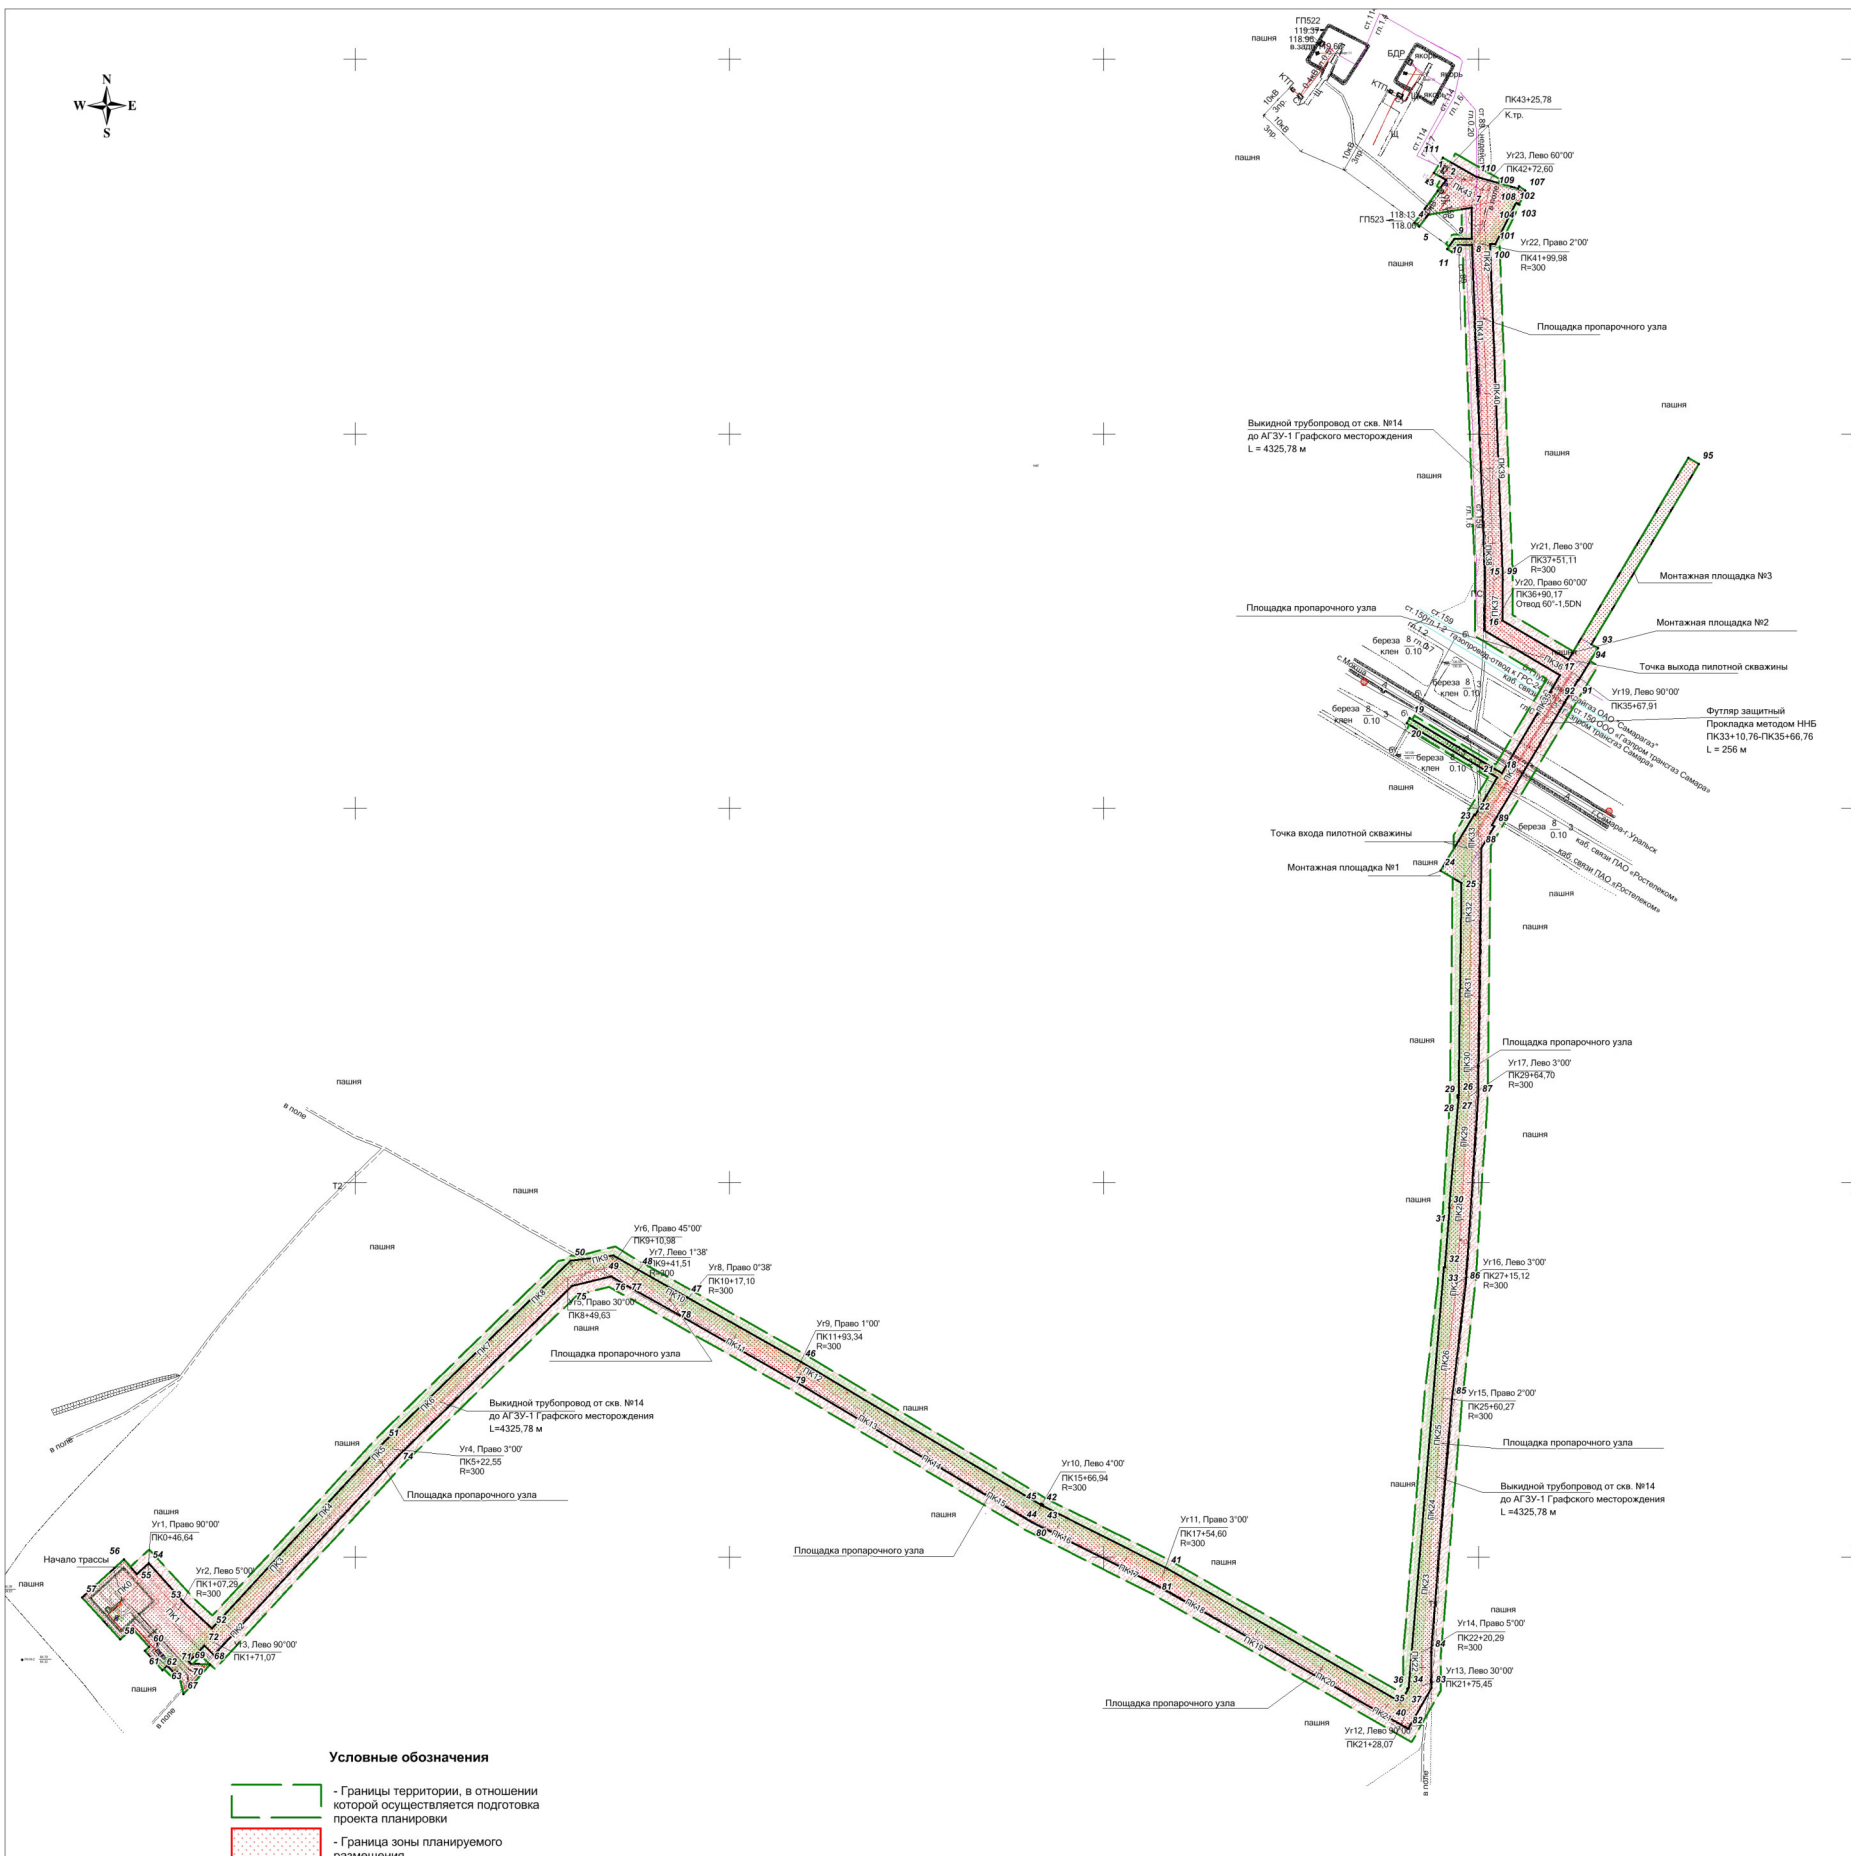

Номер	Хточка	Уточка
1	328 348,14	1 397 440,34
2	328 338,78	1 397 456,72
3	328 324,03	1 397 445,84
4	328 281,00	1 397 414,54
5	328 276,85	1 397 420,98
6	328 292,72	1 397 432,88
7	328 301,99	1 397 461,88
8	328 200,59	1 397 491,19
9	328 290,00	1 397 467,97
10	328 247,05	1 397 458,60
11	328 242,36	1 397 485,08
12	328 251,49	1 397 471,73
13	328 252,11	1 397 472,36
14	328 252,59	1 397 491,25
15	327 894,02	1 397 538,89
16	327 737,37	1 397 568,01
17	327 677,46	1 397 668,73
18	327 547,09	1 397 531,18
19	327 600,34	1 397 408,11
20	327 613,46	1 397 404,02
21	327 541,29	1 397 525,29
22	327 491,05	1 397 456,49
23	327 491,79	1 397 494,22
24	327 416,76	1 397 485,59
25	327 400,40	1 397 477,10
26	327 116,88	1 397 473,42
27	327 116,83	1 397 471,96
28	327 113,83	1 397 472,06
29	327 113,87	1 397 473,24
30	326 986,56	1 397 460,63
31	326 986,52	1 397 461,86
32	326 986,77	1 397 454,61
33	326 896,85	1 397 453,81
34	326 325,52	1 397 406,78
35	326 325,53	1 397 406,60
36	326 325,15	1 397 405,56
37	326 324,05	1 397 405,05
38	326 323,01	1 397 405,43
39	326 322,85	1 397 405,58
40	326 306,59	1 397 396,29
41	326 484,99	1 397 084,07
42	326 568,96	1 396 917,67
43	326 570,02	1 396 918,32
44	326 571,48	1 396 915,70
45	326 570,32	1 396 915,05
46	326 760,30	1 396 556,61
47	326 846,83	1 396 443,38
48	326 894,04	1 396 371,83
49	326 802,89	1 396 344,76
50	326 896,04	1 396 287,47
51	326 654,43	1 396 039,50
52	326 404,85	1 395 808,84
53	326 436,28	1 395 772,66
54	326 491,66	1 395 724,16
55	326 477,61	1 395 739,70
56	326 498,09	1 395 691,36
57	326 445,89	1 395 635,50
58	326 300,03	1 395 689,29
59	326 404,90	1 395 702,64
60	326 380,35	1 395 724,96
61	326 375,19	1 395 719,28
62	326 349,29	1 395 742,83
63	326 355,09	1 395 749,21
64	326 343,99	1 395 759,31
65	326 346,98	1 395 762,60
66	326 344,72	1 395 764,67
67	326 317,52	1 395 770,96
68	326 356,83	1 395 806,04
69	326 358,15	1 395 780,16
70	326 360,77	1 395 777,77
71	326 368,90	1 395 759,51
72	326 381,80	1 395 746,42
73	326 395,58	1 395 611,54
74	326 636,28	1 396 058,13
75	326 862,06	1 396 289,86
76	326 875,17	1 396 341,39
77	326 862,02	1 396 363,50
78	326 825,19	1 396 429,63
79	326 737,84	1 396 562,51
80	326 546,09	1 396 803,88
81	326 482,20	1 397 071,55
82	326 271,12	1 397 405,96
83	326 325,47	1 397 437,02
84	326 373,00	1 397 436,81
85	326 711,09	1 397 464,86
86	326 864,06	1 397 483,06
87	327 114,64	1 397 499,39
88	327 447,10	1 397 503,71
89	327 475,95	1 397 520,86
90	327 477,73	1 397 517,86
91	327 671,12	1 397 632,88
92	327 670,61	1 397 633,74
93	327 714,15	1 397 659,61
94	327 719,24	1 397 651,00
95	327 959,89	1 397 794,13
96	327 968,07	1 397 780,39
97	327 698,61	1 397 600,12
98	327 750,91	1 397 532,10
99	327 805,23	1 397 532,90
100	328 253,19	1 397 515,25
101	328 253,37	1 397 549,29
102	328 306,33	1 397 549,29
103	328 306,48	1 397 550,82
104	328 306,64	1 397 553,29
105	328 320,54	1 397 562,78
106	328 322,17	1 397 560,57
107	328 324,79	1 397 562,43
108	328 330,40	1 397 554,52
109	328 327,78	1 397 552,65
110	328 343,27	1 397 497,24
111	328 368,98	1 397 452,25

Общая площадь - 133 850 кв.м

Условные обозначения

- Границы территории, в отношении которой осуществляется подготовка проекта планировки
- Граница зоны планируемого размещения линейного объекта
- Граница проектируемой красной линии
- Поворотная точка границы зоны планируемого размещения линейного объекта, красной линии
- Охранная зона трассы ВЛ
- Охранная зона трассы нефтепровода

Примечание:  
- Линейные объекты, подлежащие переносу и переустройству отсутствуют.  
- Линии отступа от красных линий в целях оптимизации мест допустимого размещения зданий, строений, сооружений не устанавливаются.  
- Объекты социально-культурного и коммунально-бытового назначения отсутствуют.  
- Объекты федерального, регионального, местного значения отсутствуют.

ООО "РИТЭК"				Проект планировки территории для строительства объекта ООО "РИТЭК": "Обустройство скважины №14 Южно-Графского купола Графского месторождения" в границах сельского поселения Мокша Большеглушицкого района Самарской области				
Изм.	Кол.уч.	Лист	№ док.	Подпись	Дата	Стадия	Лист	Листов
Исполнитель			Азизова Н.В.			Раздел 1. Проект планировки территории Графическая часть	ПП	1
Директор			Ховрин Н.А.					
Чертеж границ зон планируемого размещения линейных объектов. Чертеж красных линий. М 1:5 000						ООО "Средневолжская землеустроительная компания"		