


Проект планировки территории для строительства объекта ООО "РИТЭК"
 "Обустройство поисковой скважины №15 Северо-Графской структуры Томинского лицензионного участка"
 в границах сельского поселения Мокша Большеглушицкого района Самарской области

Каталог координат характерных точек
 границы зон планируемого размещения
 линейных объектов,
 красных линий

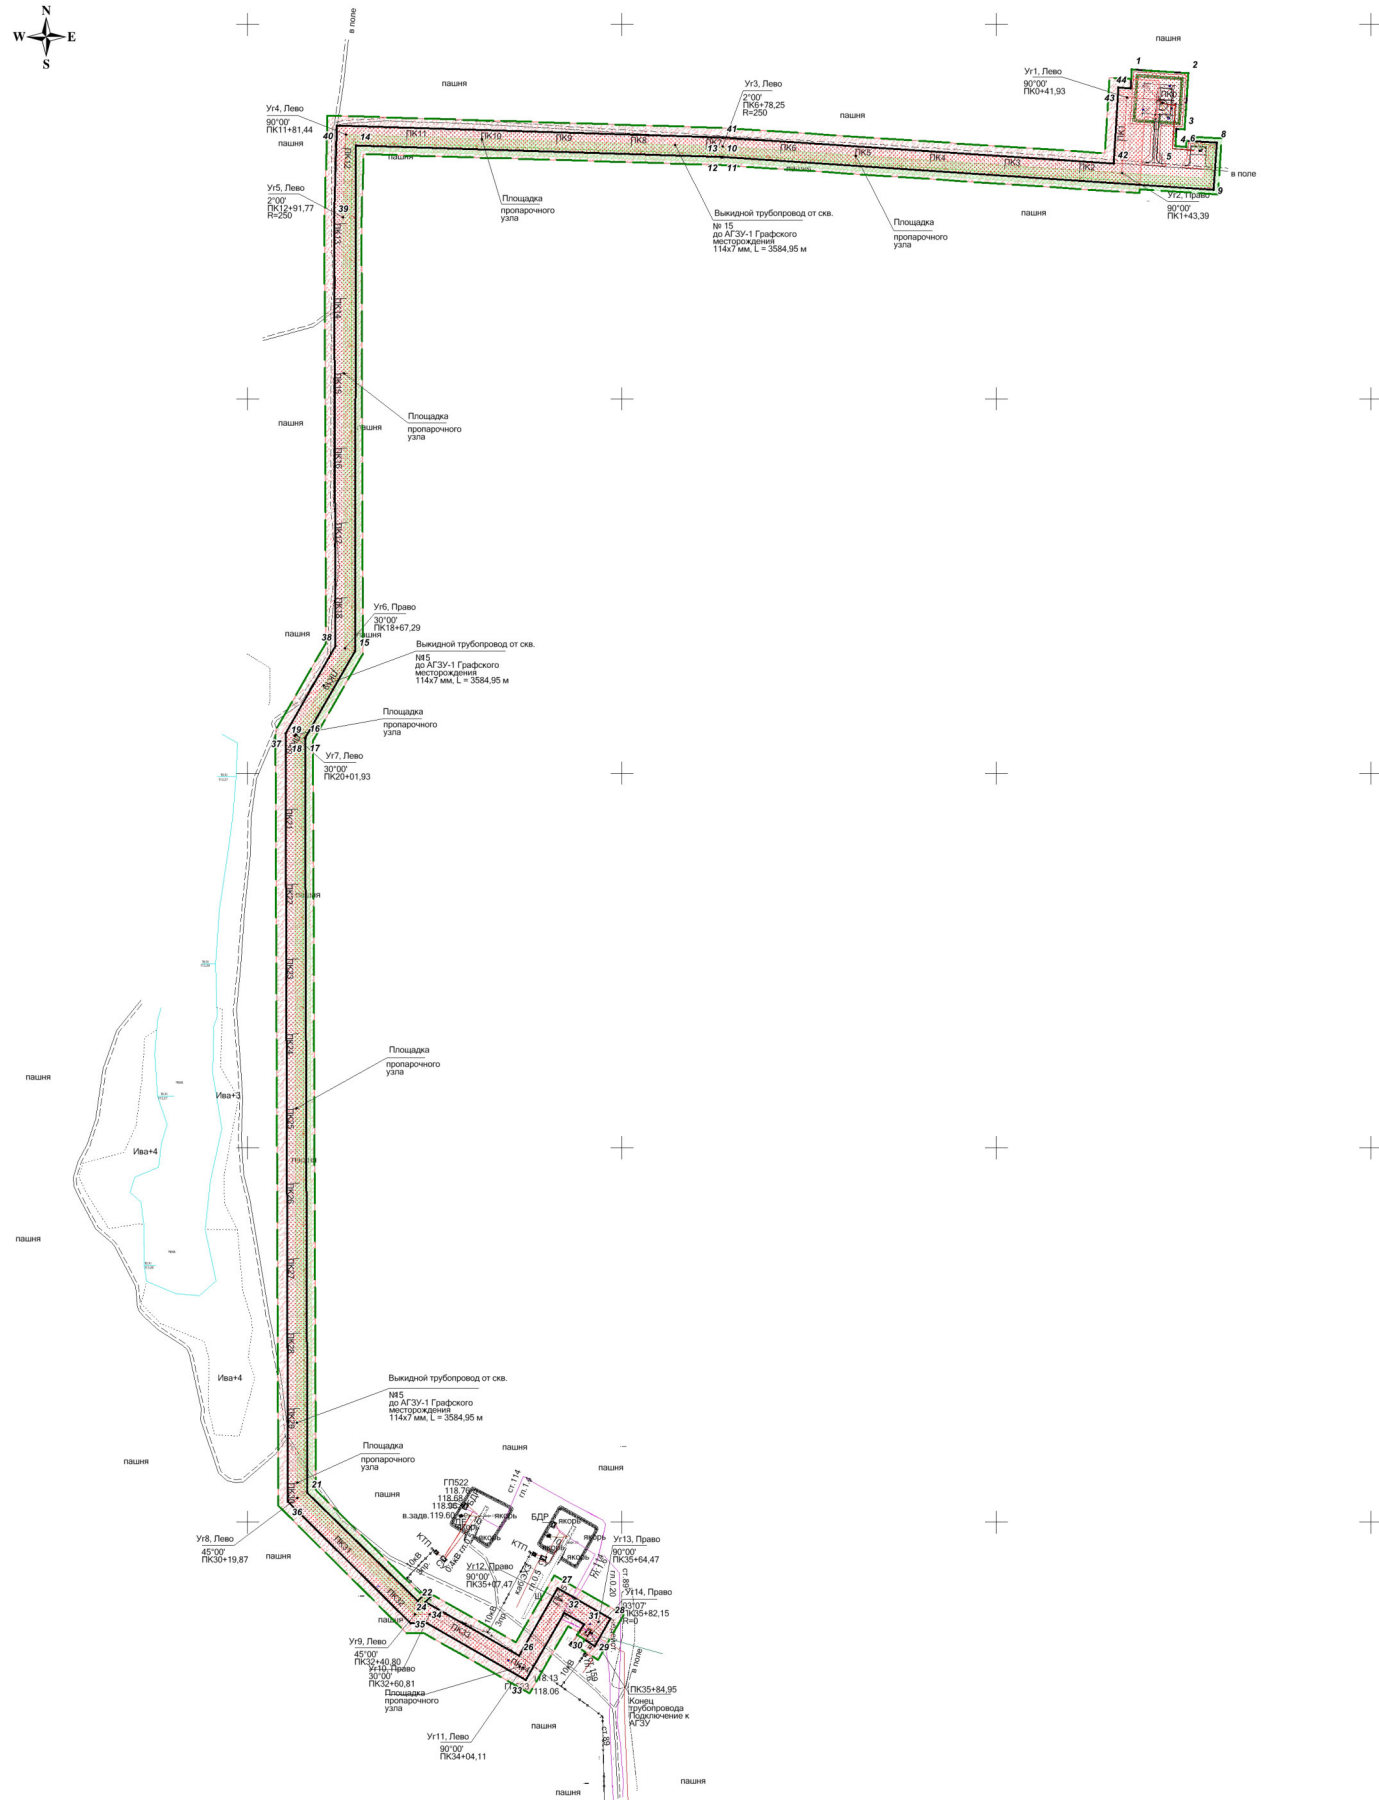

Номер	Хточка	Уточка
1	330 440,18	1 398 181,03
2	330 435,14	1 398 256,37
3	330 359,60	1 398 251,35
4	330 360,45	1 398 240,53
5	330 337,48	1 398 238,96
6	330 336,47	1 398 253,16
7	330 344,96	1 398 253,79
8	330 342,00	1 398 294,24
9	330 279,32	1 398 290,03
10	330 322,91	1 397 634,49
11	330 322,17	1 397 634,45
12	330 322,27	1 397 632,26
13	330 323,03	1 397 632,29
14	330 339,10	1 397 144,96
15	329 693,27	1 397 143,51
16	329 547,89	1 397 077,43
17	329 547,71	1 397 077,51
18	329 546,89	1 397 077,22
19	329 546,66	1 397 076,73
20	329 546,53	1 397 076,65
21	328 539,07	1 397 060,09
22	328 394,63	1 397 227,60
23	328 406,14	1 397 230,03
24	328 400,50	1 397 244,71
25	328 393,44	1 397 237,70
26	328 321,79	1 397 362,80
27	328 411,48	1 397 414,17
28	328 371,23	1 397 484,46
29	328 334,47	1 397 465,41
30	328 340,41	1 397 440,35
31	328 363,57	1 397 449,52
32	328 378,73	1 397 423,07
33	328 289,03	1 397 371,70
34	328 364,62	1 397 239,73
35	328 364,55	1 397 217,96
36	328 527,24	1 397 054,14
37	329 553,35	1 397 056,59
38	329 670,18	1 397 117,51
39	330 242,69	1 397 115,53
40	330 365,17	1 397 119,38
41	330 348,07	1 397 634,53
42	330 314,28	1 398 156,45
43	330 415,52	1 398 163,18
44	330 414,44	1 398 179,32

Общая площадь - 106 440 кв.м

Условные обозначения

- Границы территории, в отношении которой осуществляется подготовка проекта планировки
- Граница зоны планируемого размещения линейного объекта
- Граница проектируемой красной линии
- Поворотная точка границы зоны планируемого размещения линейного объекта, красной линии
- Охранная зона трассы ВЛ
- Охранная зона трассы нефтепровода

Примечание:
 - Линейные объекты, подлежащие переносу и переустройству отсутствуют.
 - Линии отступа от красной линии в целях обеспечения мест для размещения зданий, строений, сооружений не устанавливаются.
 - Объекты социально-культурного и коммунально-бытового значения отсутствуют.
 - Объекты федерального, регионального, местного значения отсутствуют.

ООО "РИТЭК"					Проект планировки территории для строительства объекта ООО "РИТЭК": "Обустройство поисковой скважины №15 Северо-Графской структуры Томинского лицензионного участка" в границах сельского поселения Мокша Большеглушицкого района Самарской области				
Изм.	Кол.уч.	Лист	№ док.	Подпись	Дата	Раздел 1. Проект планировки территории Графическая часть	Стадия	Лист	Листов
							ПП	1	1
Чертеж границ зон планируемого размещения линейных объектов. Чертеж красных линий. М 1:5 000						ООО "Средневожская землеустроительная компания"			