


**МАТЕРИАЛЫ ПО ОБОСНОВАНИЮ ПРОЕКТА МЕЖЕВАНИЯ ТЕРРИТОРИИ**  
 "Расширение площадки куста скв №№16,17 Южно-Графского м-я. Обустройство скважины №15"  
 в границах сельского поселения Мокша Большеглушицкого района Самарской области

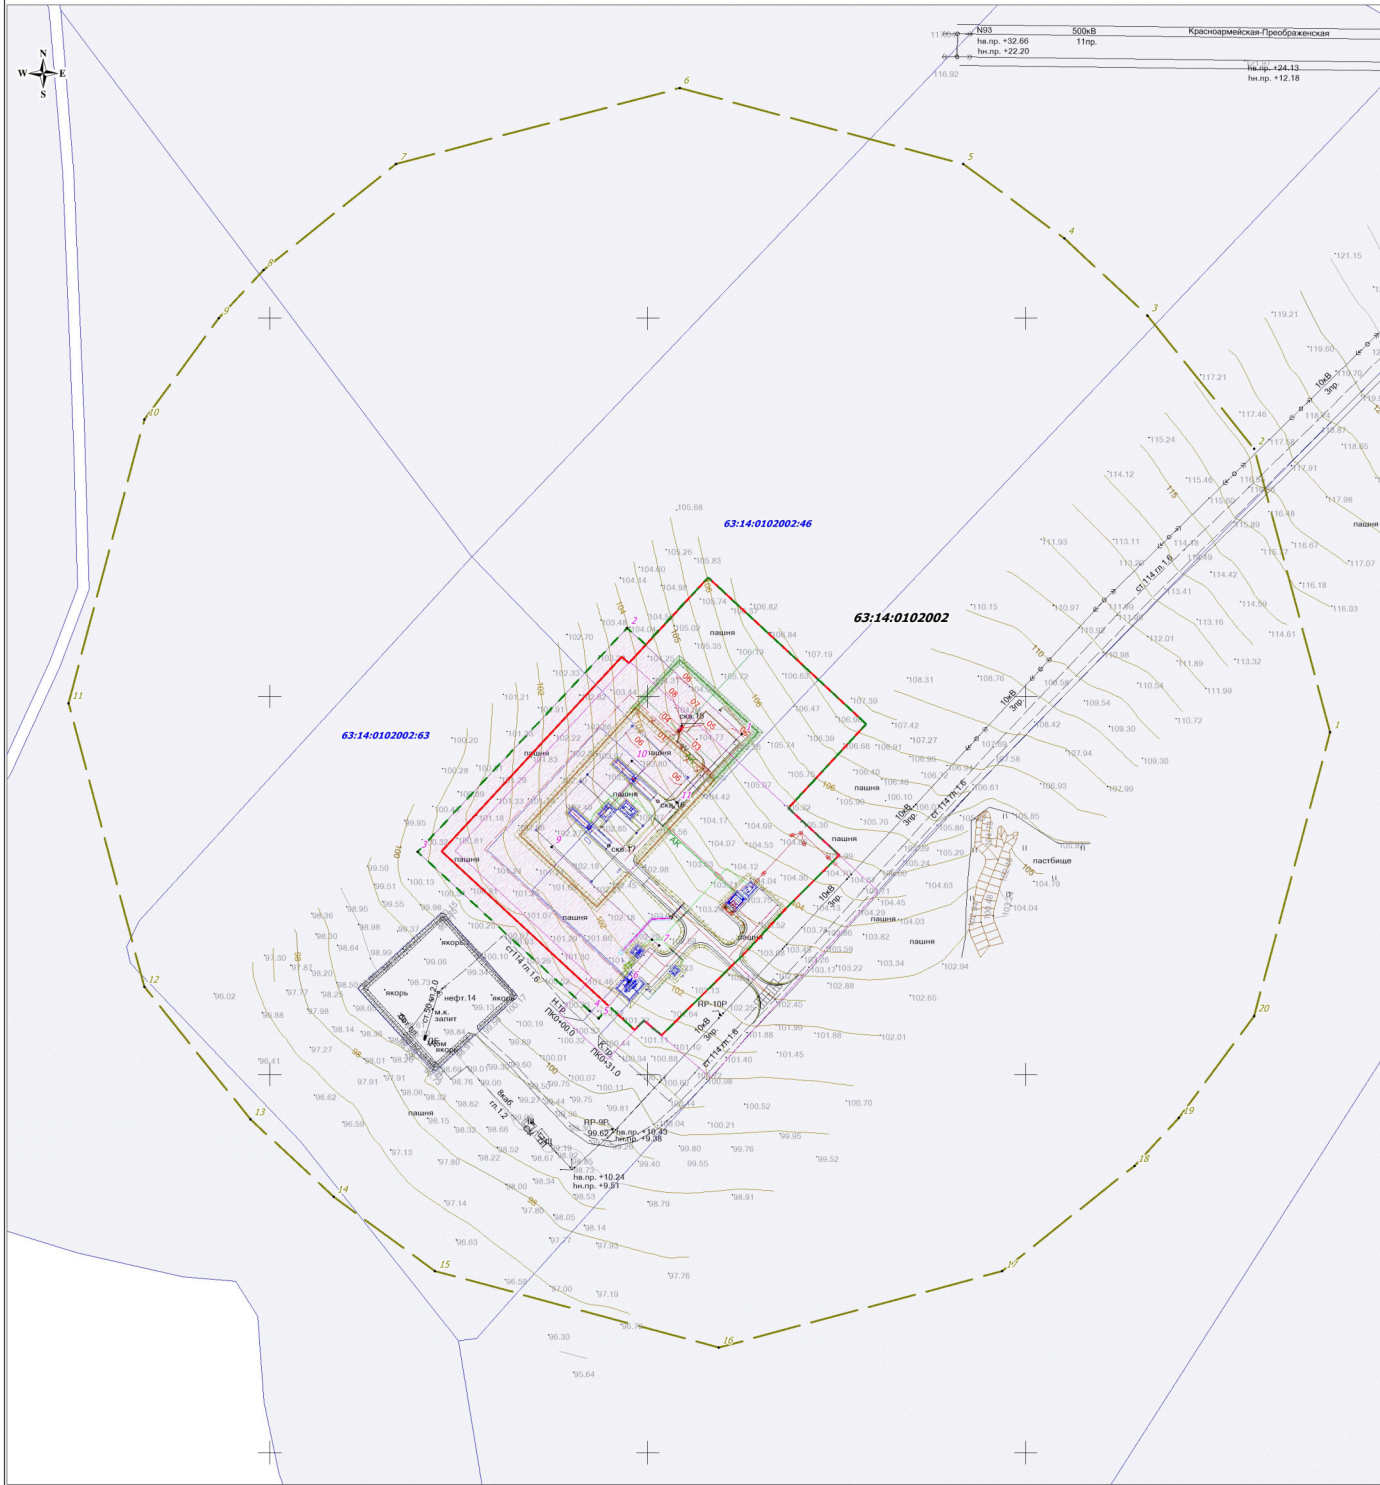

ЭКСПЛИКАЦИЯ ЗДАНИЙ И СООРУЖЕНИЙ

Номер на плане	Наименование
01	Плоская площадка нефтяной скважины
02	Номер не используется
03	Площадка под ремонтный агрегат
04	Площадка под передвижные мостки
05	Фундамент под опоры ремонтного агрегата
06	Якоря оттяжек - 4 шт.
07	Лубрикаторная площадка
08	Узел ввода реагента
09	Площадка под электрооборудование (расширение)

**Условные обозначения:**

- 1 - Границы территории, в отношении которой осуществляется подготовка проекта планировки
- 2 - Границы зон планируемого размещения линейных объектов: обустройство скважины № 15; выкидной трубопровод протяженностью 252 м, ширина отвода 24 м.
- 3 - Плановая точка границы зон с особыми условиями использования территории
- 4 - Границы зон с особыми условиями использования территории (Выкидной трубопровод), ширина 50 м
- 5 - Граница санитарно-защитной зоны скважины
- 6,3:14:012002:63 - Граница и кадастровый номер существующего земельного участка учтенного в ЕФРН
- 63:14:012002:007 - Граница и номер кадастрового квартала
- 7 - Проектная трасса выкидного трубопровода
- 8 - Дороги, проезды
- 9 - Трасса нефтепровода
- 10 кВ - ЛЭП воздушные
- 3 Пр

Примечание:  
 1. Согласно Постановлению Госгортехнадзора РФ от 23 ноября 1994 г. N 61 "Правила охраны магистральных трубопроводов" охранная зона вдоль трасс трубопроводов, транспортирующих нефть, природный газ, нефтепродукты, нефтяной и искусственный углеводородные газы - в виде участка земли составляет 25 м от оси трубопровода с каждой стороны. В охранных зонах трубопроводов запрещается производить всякого рода действия, могущие нарушить нормальную эксплуатацию трубопроводов либо привести к их повреждению.  
 2. Согласно СанПиН 2.2.1/2.1.1.0200-03 "Санитарно-защитные зоны и санитарная классификация предприятий, сооружений и иных объектов" санитарно-защитная зона от скважины устанавливается в размере 300 м.

Примечание:  
 - Объекты социального-культурного и коммунально-бытового значения и прочие объекты капитального строительства отсутствуют  
 - Объекты федерального регионального, местного значения отсутствуют  
 - Мероприятия по переносу (перустройству) линейных объектов не требуются

Перечень координат характерных точек границы СЗЗ

Номер	Хточка	Уточка
1	326 581,08	1 396 161,02
2	326 731,08	1 396 120,83
3	326 801,47	1 396 064,55
4	326 842,22	1 396 020,43
5	326 881,63	1 395 966,90
6	326 921,82	1 395 816,90
7	326 881,63	1 395 666,90
8	326 825,45	1 395 596,59
9	326 800,09	1 395 573,16
10	326 746,46	1 395 533,06
11	326 596,46	1 395 493,46
12	326 446,46	1 395 533,06
13	326 376,22	1 395 588,77
14	326 335,48	1 395 633,82
15	326 295,92	1 395 687,51
16	326 255,73	1 395 837,51
17	326 295,92	1 395 987,51
18	326 351,72	1 396 057,48
19	326 377,07	1 396 080,99
20	326 431,07	1 396 120,83

Перечень координат характерных точек охранной зоны выкидного нефтепровода от скважины №15

Номер	Хточка	Уточка
1	326 580,18	1 395 849,84
2	326 636,23	1 395 789,08
3	326 517,74	1 395 676,19
4	326 433,74	1 395 769,30
5	326 429,80	1 395 774,06
6	326 449,04	1 395 790,01
7	326 468,29	1 395 805,97
8	326 471,39	1 395 802,23
9	326 520,35	1 395 749,12
10	326 565,81	1 395 791,67
11	326 544,09	1 395 815,21

<b>ООО "РИТЭК"</b>				Проект межевания территории для строительства объекта ООО "РИТЭК" "Расширение площадки куста скв №№16,17 Южно-Графского м-я. Обустройство скважины №15" в границах сельского поселения Мокша Большеглушицкого района Самарской области				
Изм	Лист	№ документа	Подпись		Материалы по обоснованию проекта межевания территории. Графическая часть	Стадия	Лист	Листов
						ПП	1	1
				Территория зон с особыми условиями использования территории М 1:2 000			ООО "Средневолжская землеустроительная компания" г. Самара	