


Проект межевания территории для строительства объекта ООО "РИТЭК"
 "Расширение площадки куста скв №№16,17 Южно-Графского м-я. Обустройство скважины №15"
 в границах сельского поселения Мокша Большеглушицкого района Самарской области

Экспликация земельных участков

N_п_п	Кадастровый_номер	Номер_ЗУ_чзу	Правообладатели	Адрес_описание_местоположения	Категория_земель	Разрешеное_использование	Площадь
1	63.14.0102002.46	:46.ЗУ1	ОДС в аренде ООО "Степные просторы"	Самарская область, р-н Большеглушицкий, с/п Мокша	Земли сельскохозяйственного назначения	Для сельскохозяйственного производства	2 075
2	63.14.0102002.46	:46/чзу1	ОДС в аренде ООО "Степные просторы"	Самарская область, Большеглушицкий район, в границах бывшего совхоза "Степные Зори"	Земли сельскохозяйственного назначения	Для сельскохозяйственного производства	4 712
3	63.14.0102002.63	:63/чзу1	Золотов Н.А.	Самарская область, р-н Большеглушицкий, с/п Мокша	Земли сельскохозяйственного назначения	Для сельскохозяйственного производства	21 779
Итого							28 566

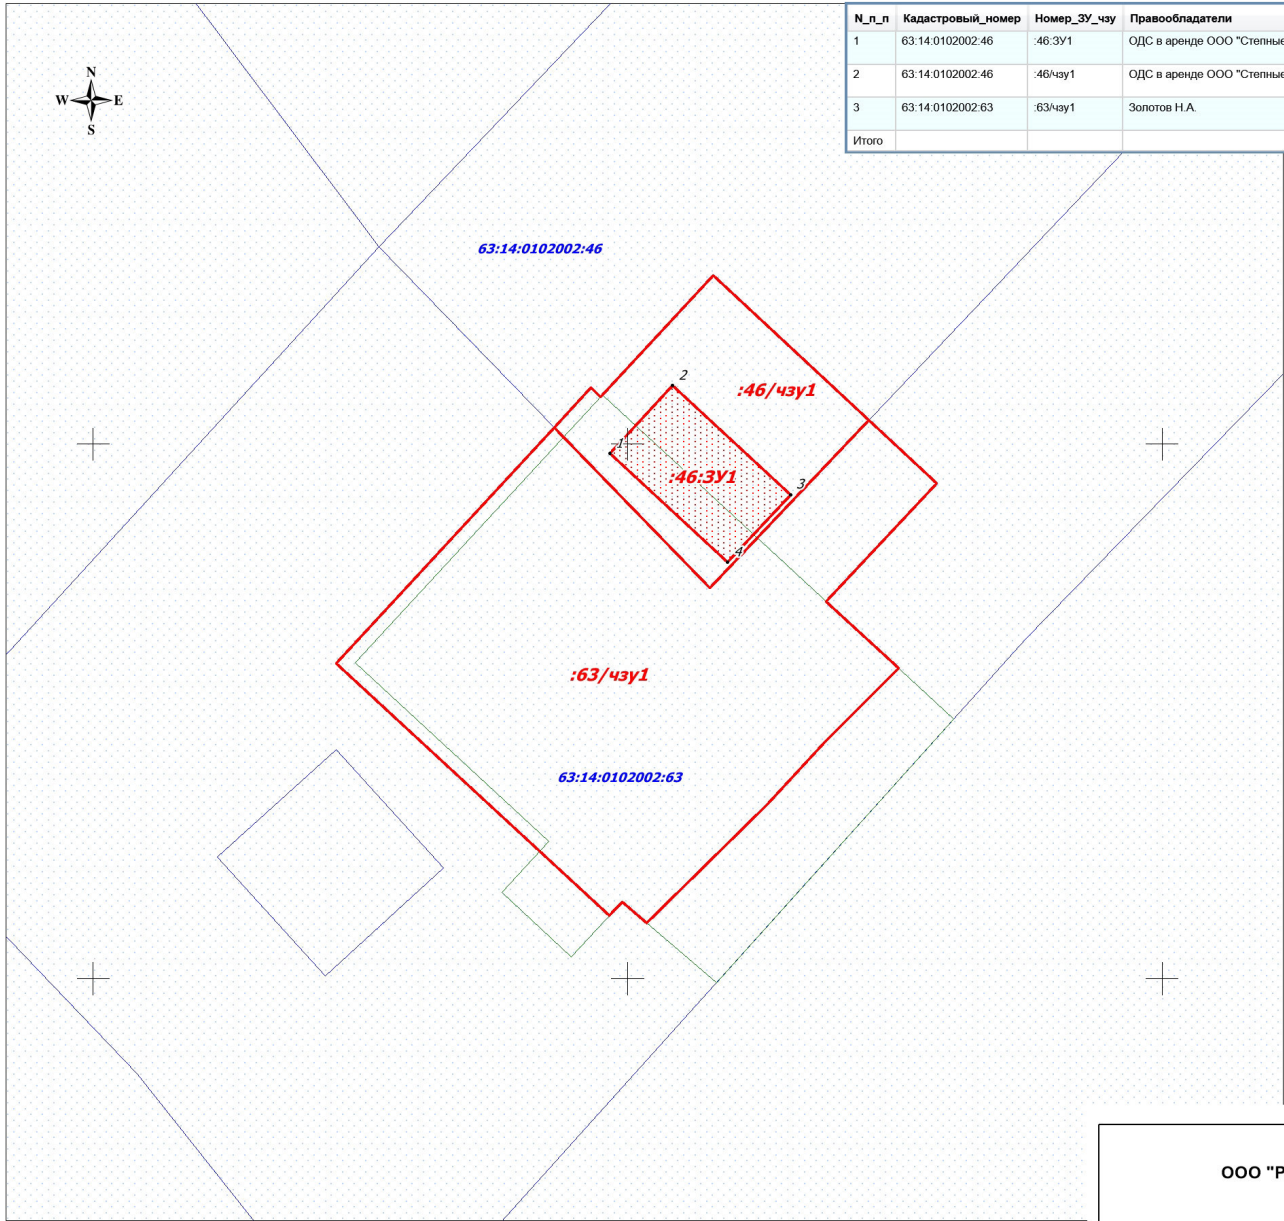

Условные обозначения:

- Границы зон планируемого размещения линейных объектов
- 63:14:0102002 - Граница кадастрового квартала и его номер
- 63:14:0102002:63 - Граница земельного участка и его номер
- Граница установленная проектом планировки для строительства объекта ООО "РИТЭК" "Обустройство куста скважин №№16,17 Южно-Графского месторождения" Постановление № 80 от 11.10.2021 года.

Примечание:
 * Необходимость для резервирования и изъятия для государственных и муниципальных нужд отсутствует
 * Публичные сервитуты не установлены

ООО "РИТЭК"					Проект межевания территории для строительства объекта ООО "РИТЭК" "Расширение площадки куста скв №№16,17 Южно-Графского м-я. Обустройство скважины №15" в границах сельского поселения Мокша Большеглушицкого района Самарской области				
Изм	Лист	№ документ	Подпись	Дата					
Исполнит.		Акянова Н.В.							
Директор		Ховрин Н.А.							
					Проект межевания территории				
					Графическая часть (Эртеж межевания территории) М 1:2000				
					ООО "Средневолжская землеустроительная компания" г. Самара				
			Стадия	Лист	Листов				
			ПП	1	1				